


Teatro Ristori di Verona

Prospetto orizzontale
scala 1:100

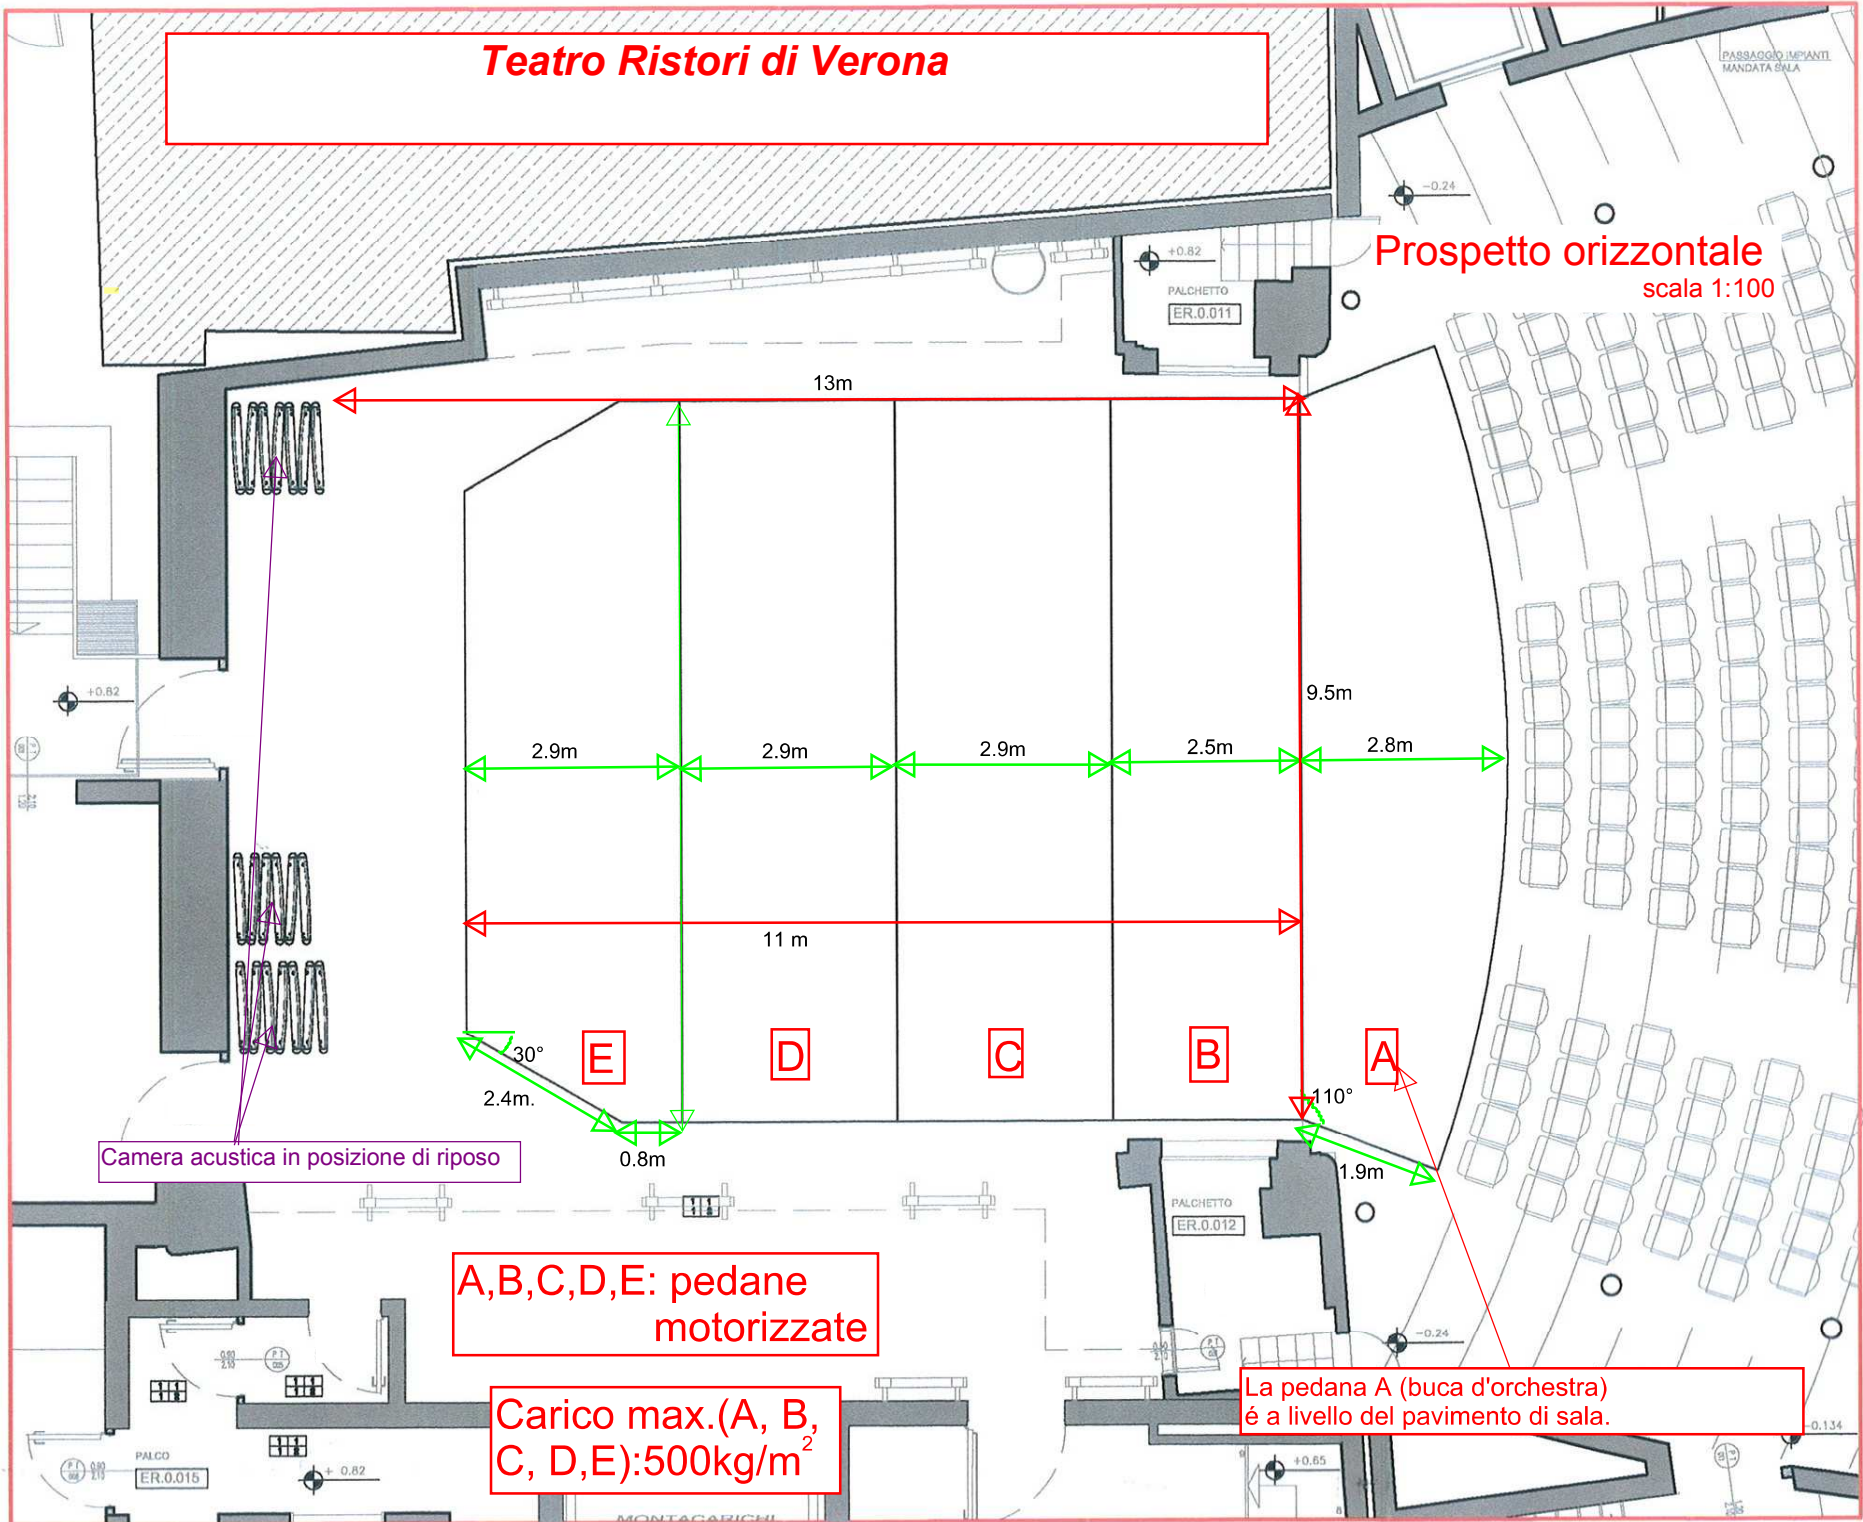

Camera acustica in posizione di riposo

A,B,C,D,E: pedane motorizzate

Carico max.(A, B, C, D,E):500kg/m²

La pedana A (buca d'orchestra) è a livello del pavimento di sala.